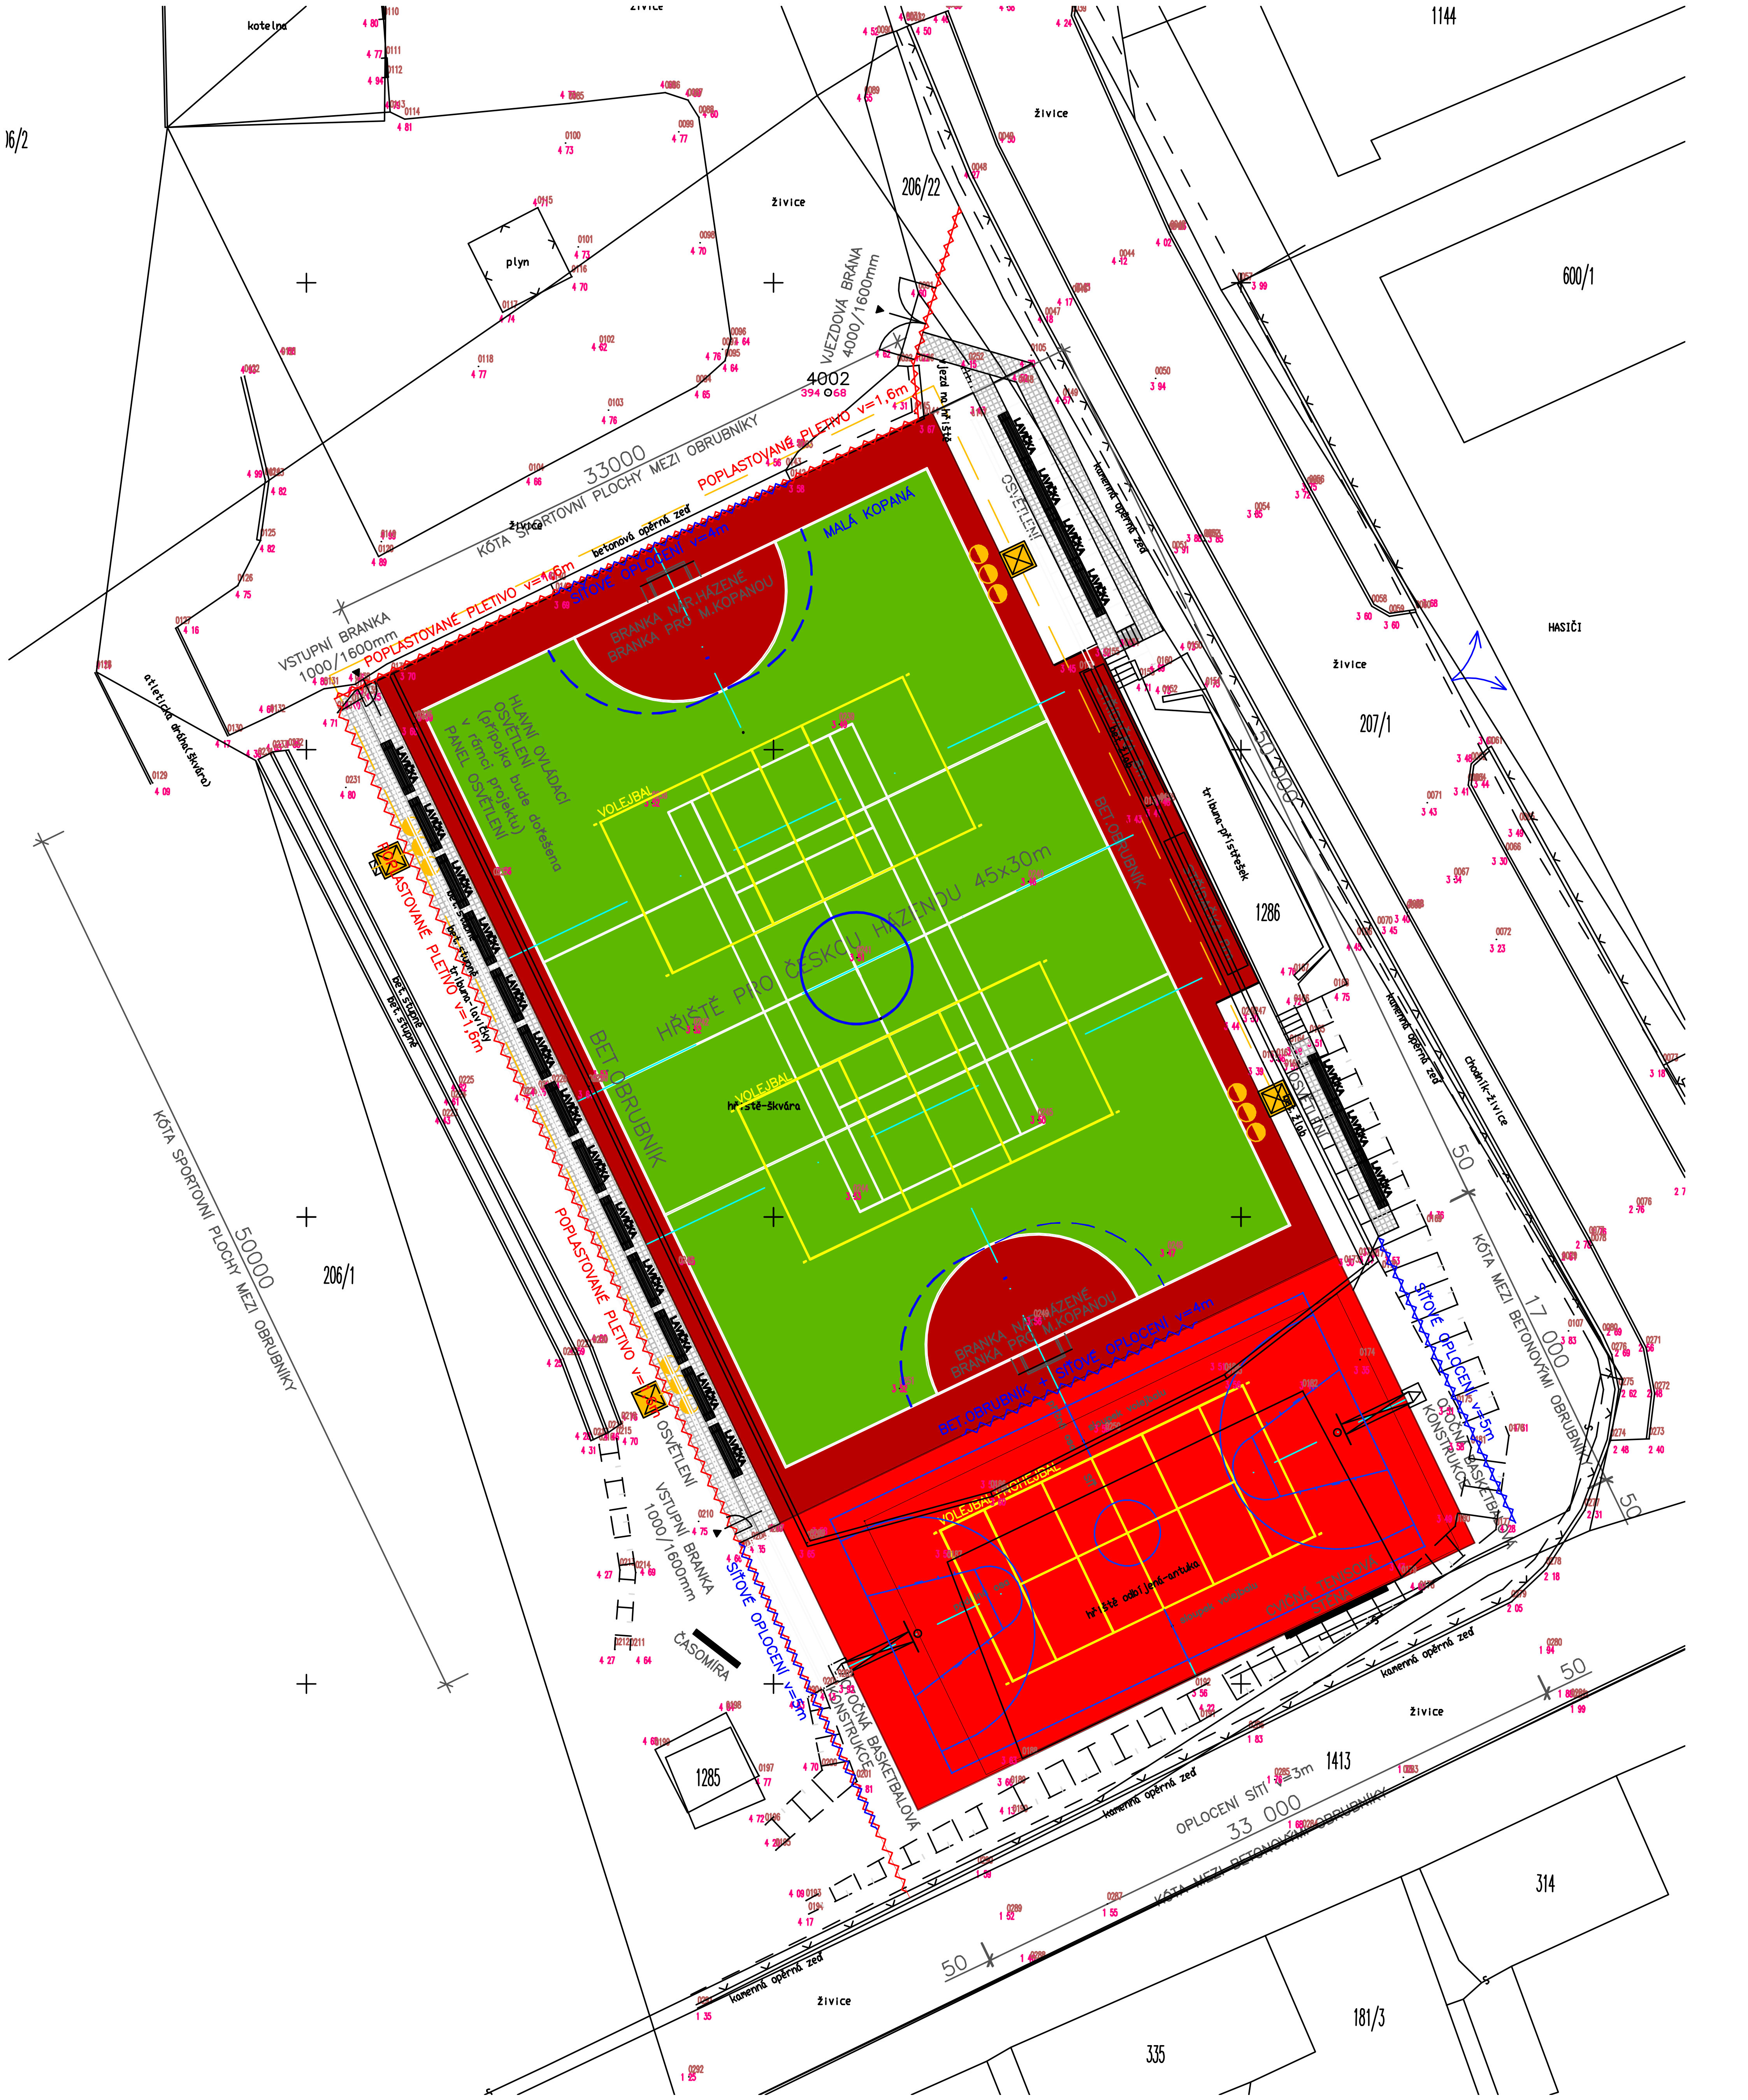
kotelna
plyn
živice
206/22
1144
600/1
HASIČI
207/1
1286
206/1
1285
1413
314
181/3
335
VJEZDOVÁ BRÁNA 4000/1600mm
4002
KÓTA SPORTOVNÍ PLOCHY MEZI OBRUBNÍKY
33000
POPLASTOVANÉ PLETIVO v=1,6m
betonová opěrná zeď
SÍŤOVÉ OPLOCENÍ v=4m
MALÁ KOPANÁ
BRANKA NÁR.HÁZENÉ
BRANKA PRO M.KOPANOU
VSTUPNÍ BRANKA 1000/1600mm
HLAVNÍ OVLÁDACÍ OSVĚTLENÍ (přípojka bude dořešena v rámci projektu)
PANEL OSVĚTLENÍ
VOLEJBAL
HŘIŠTĚ PRO ČESKOU HÁZENOU 45x30m
BET.OBRUBNÍK
hřiště-škvára
LAVIČKA
OSVĚTLENÍ
vjezd na hřiště
kamenná opěrná zeď
tribuna-přístřešek
bet.žlab
tribuna-lavičky
bet. stupně
atletická dráha(škvára)
KÓTA SPORTOVNÍ PLOCHY MEZI OBRUBNÍKY
50000
50 000
chodník-živice
KÓTA MEZI BETONOVÝMI OBRUBNÍKY
17 000
50
SÍŤOVÉ OPLOCENÍ v=5m
CVIČNÁ BASKETBALOVÁ KONSTRUKCE
BET.OBRUBNÍK + SÍŤOVÉ OPLOCENÍ v=4m
VOLEJBAL/NOHEJBAL
sloupek volejbalu
síť
hřiště odbíjená-antuka
CVIČNÁ TENISOVÁ STĚNA
ČASOMÍRA
OPLOCENÍ SÍTÍ v=3m
33 000
KÓTA MEZI BETONOVÝMI OBRUBNÍKY